

Die Erschließung des Hallenbad- Parkplatzes erfolgt zukünftig über den Kreisverkehr

Geplante Erschließung Hallenbad-Parkplatz

Ende der Baustrecke Anpassung an Bestand

Legende

Fahrbahn - Asphalt

Pflasterrinne

Parkbucht - Basaltpflaster

Parkbucht - Betonpflaster (anthrazit)

Zufahrt - Betonpflaster (Sandfarben)

Gehweg - Betonpflaster (Sandfarben)

Geh- und Radweg - Betonpflaster (Rot)

Rillenplatten / Noppenplatten

Grünfläche

Baumscheibe

Bordabsenkung

Sitzbank - Planung

Fahrradbügel - Planung

Baum - Bestand

Baum - Neupflanzung

Lichtmast - Abbruch

Lichtmast - Neubau


Signalgeber - neu

Ablauf - Abbruch

Ablauf - Neubau

Fahrbahnmarkierung - Bestand

Fahrbahnmarkierung - neu

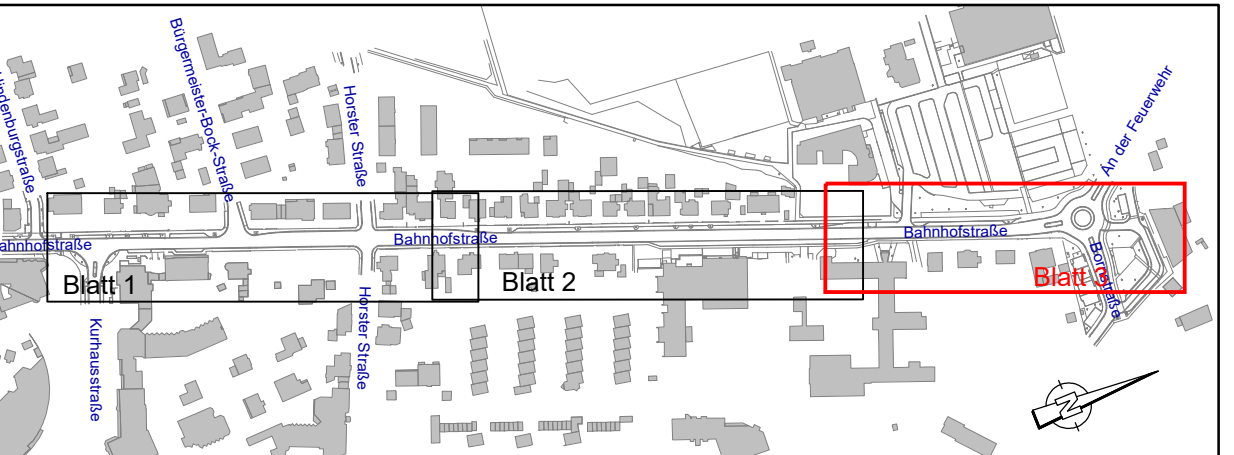

Lagesystem: UTM Nord (32) , Höhenbezug: NN

Nr.	Art der Änderung	Datum	Name
e	Anpassung Lichtmaste Ostseite Bau-km 0+550 bis 0+625	13.02.25	Irmscher
d	Aktualisierung 01/2025	31.01.25	Irmscher
c	Aktualisierung gemäß Ortsvergleich und Deckenhöhenplanung	18.10.24	Irmscher
b	Aktualisierung LM- Standorte und Baumpflanzungen	07.06.24	Irmscher
a	Verschiebung Lichtmasten auf Westseite an Grundstücksgrenze	16.05.24	Irmscher

Stadt Bad Nenndorf

Rodenberger Allee 13

31542 Bad Nenndorf

OBJEKTPLANUNG:

LGS Bad Nenndorf 2026

ENTWURFSBEARBEITUNG:

ZECH-CON

Beratende Ingenieure GmbH

13187 Berlin, Breite Straße 2
Tel +49 30 440227-0
Mail: info@zech-con.de
www.zech-con.de

Lageplan Bahnhofstraße

PLANUNGSPHASE:

Ausführungsplanung

Maßstab:

1 : 250

VERMESSUNG:

Flebbe-Balke Vermessung

UNTERLAGE:

BND_05_VP_BS_LP_03_e_v

bearbeitet

gezeichnet

geprüft

Datum

Febr. 2025

Zeichen

Zech

Irmscher

Offentlich bestellte Vermessungsingenieure

Bahnhofstraße 30

31832 Springe

Tel. 05041-94420